




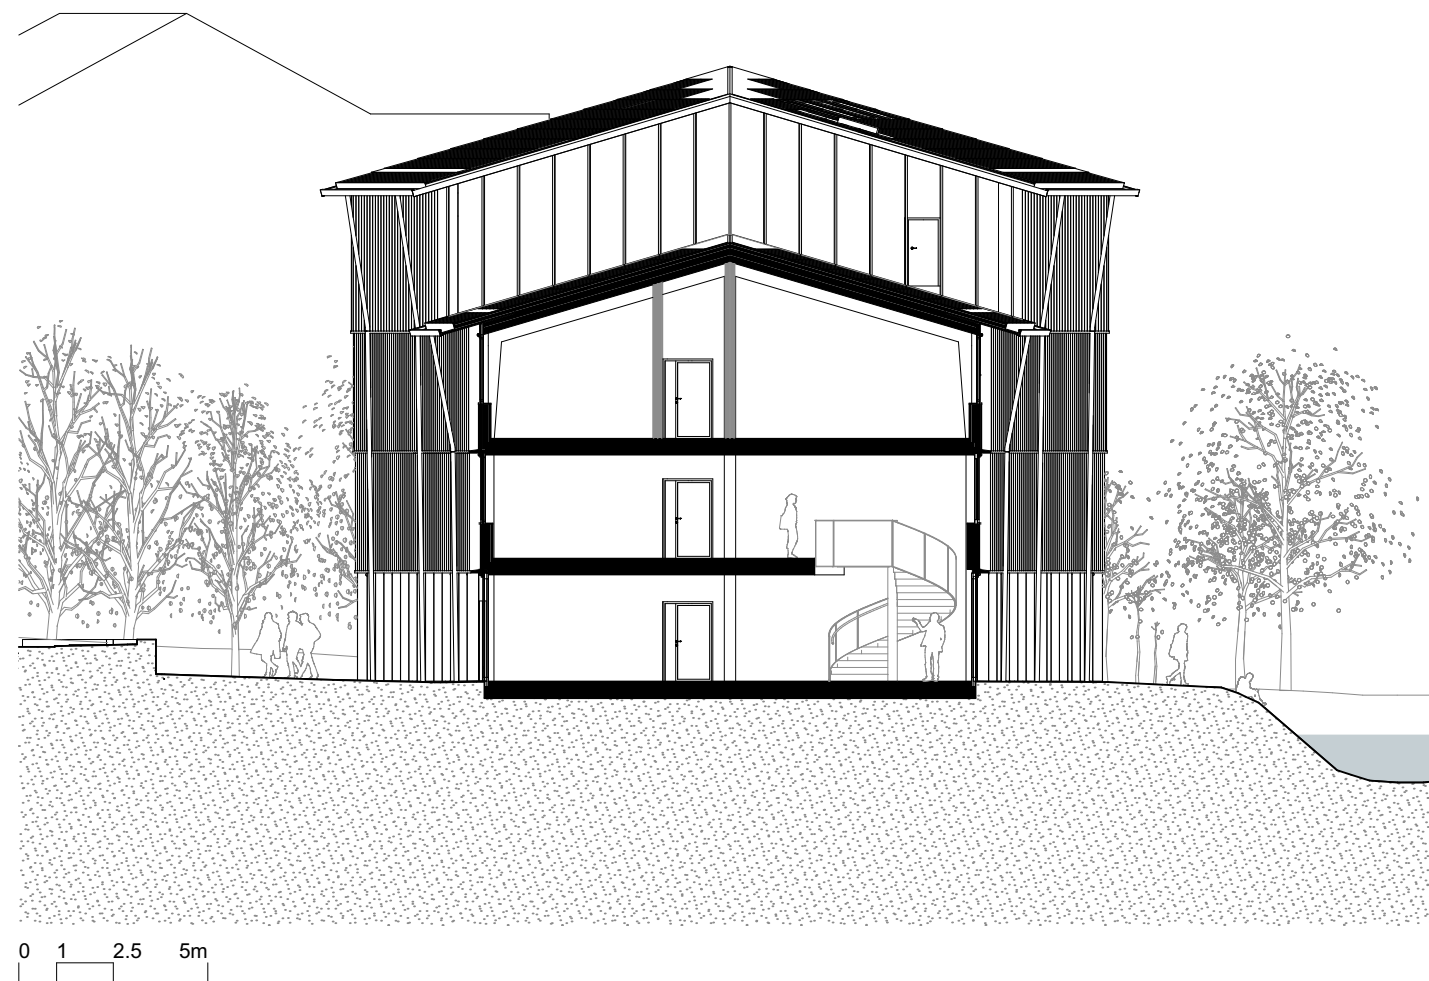

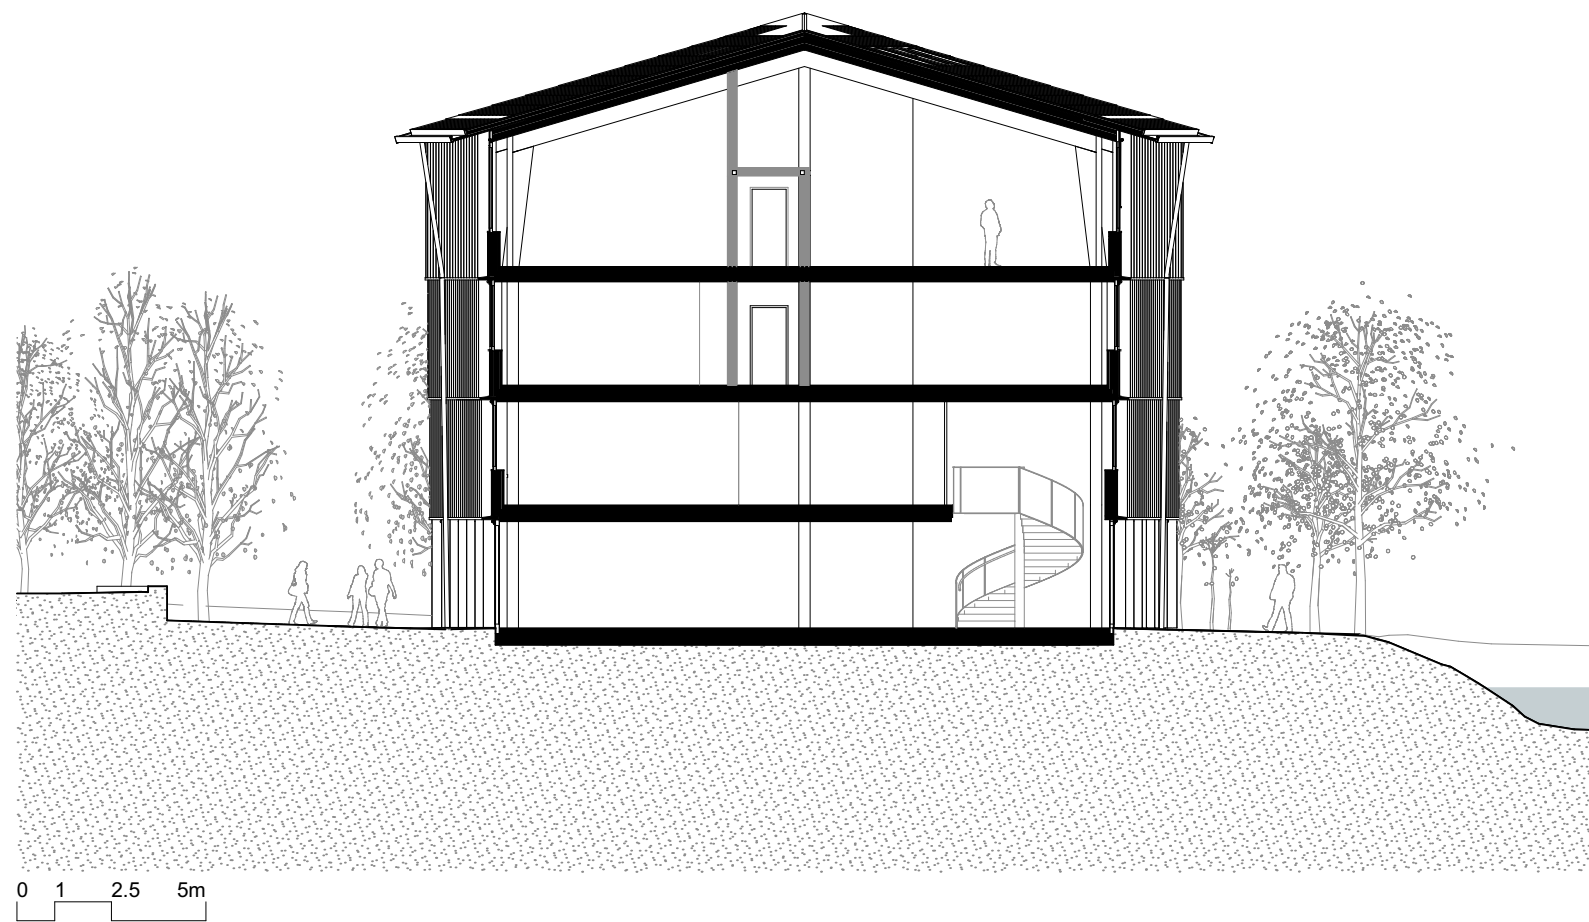

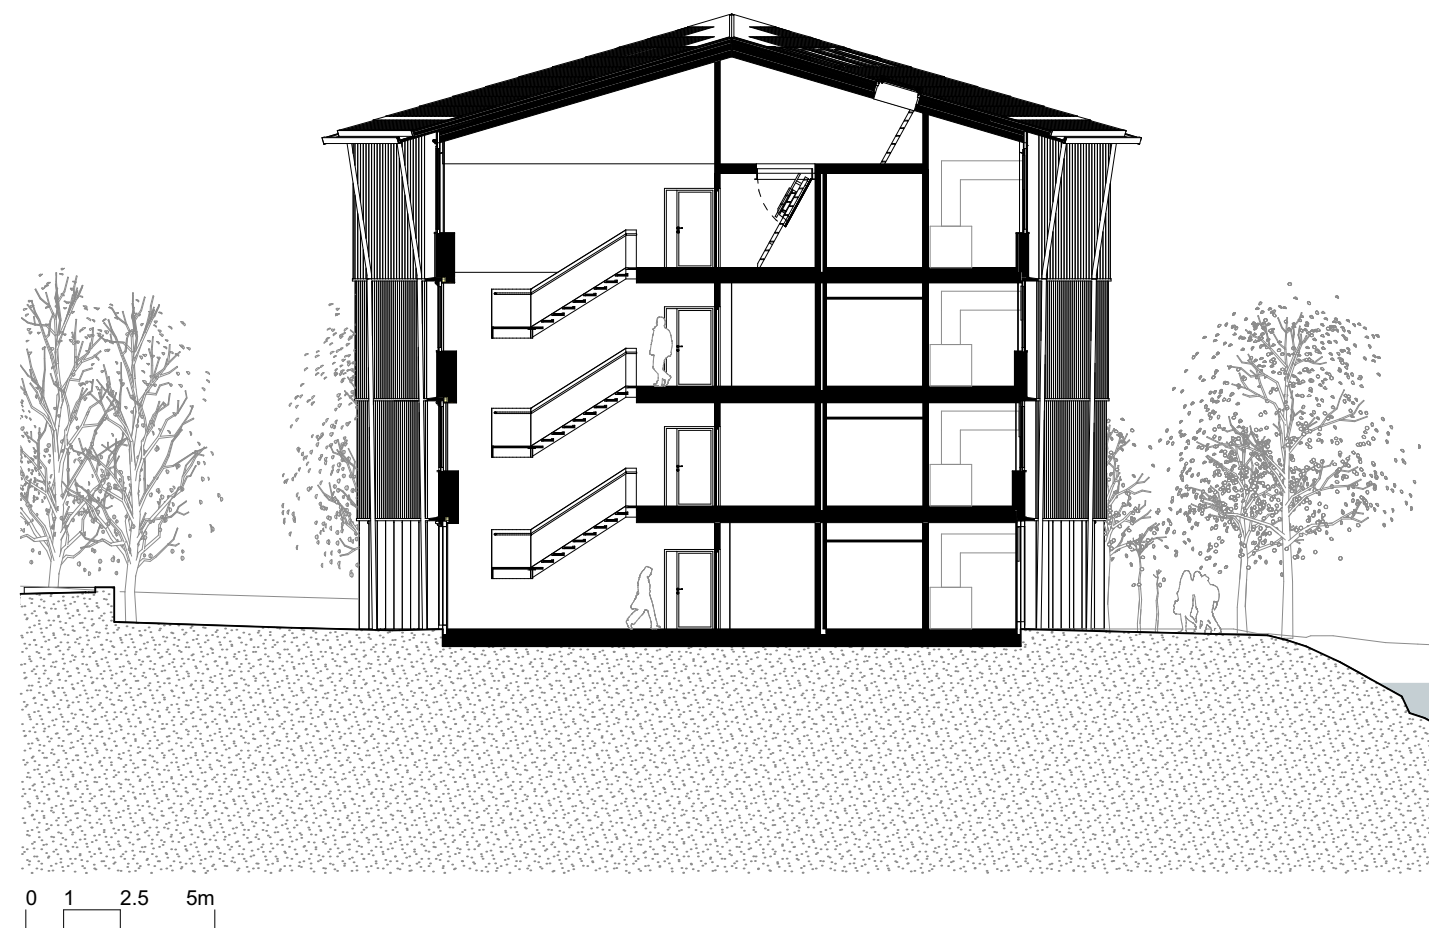



Gewerbehaus Kollbrunn

Schnitt D - Längsschnitt

Diagonal
Architekten

Diagonal Architekten AG
Katharina Sulzer Platz 10
8400 Winterthur
052 244 44 44
www.diagonal.ch

Projekt-Nr.
Plannummer
Massstab
Gezeichnet
Revidiert

P1015
8204
1:200
11.06.2025/ HH
/

±0.00 = 493.30