


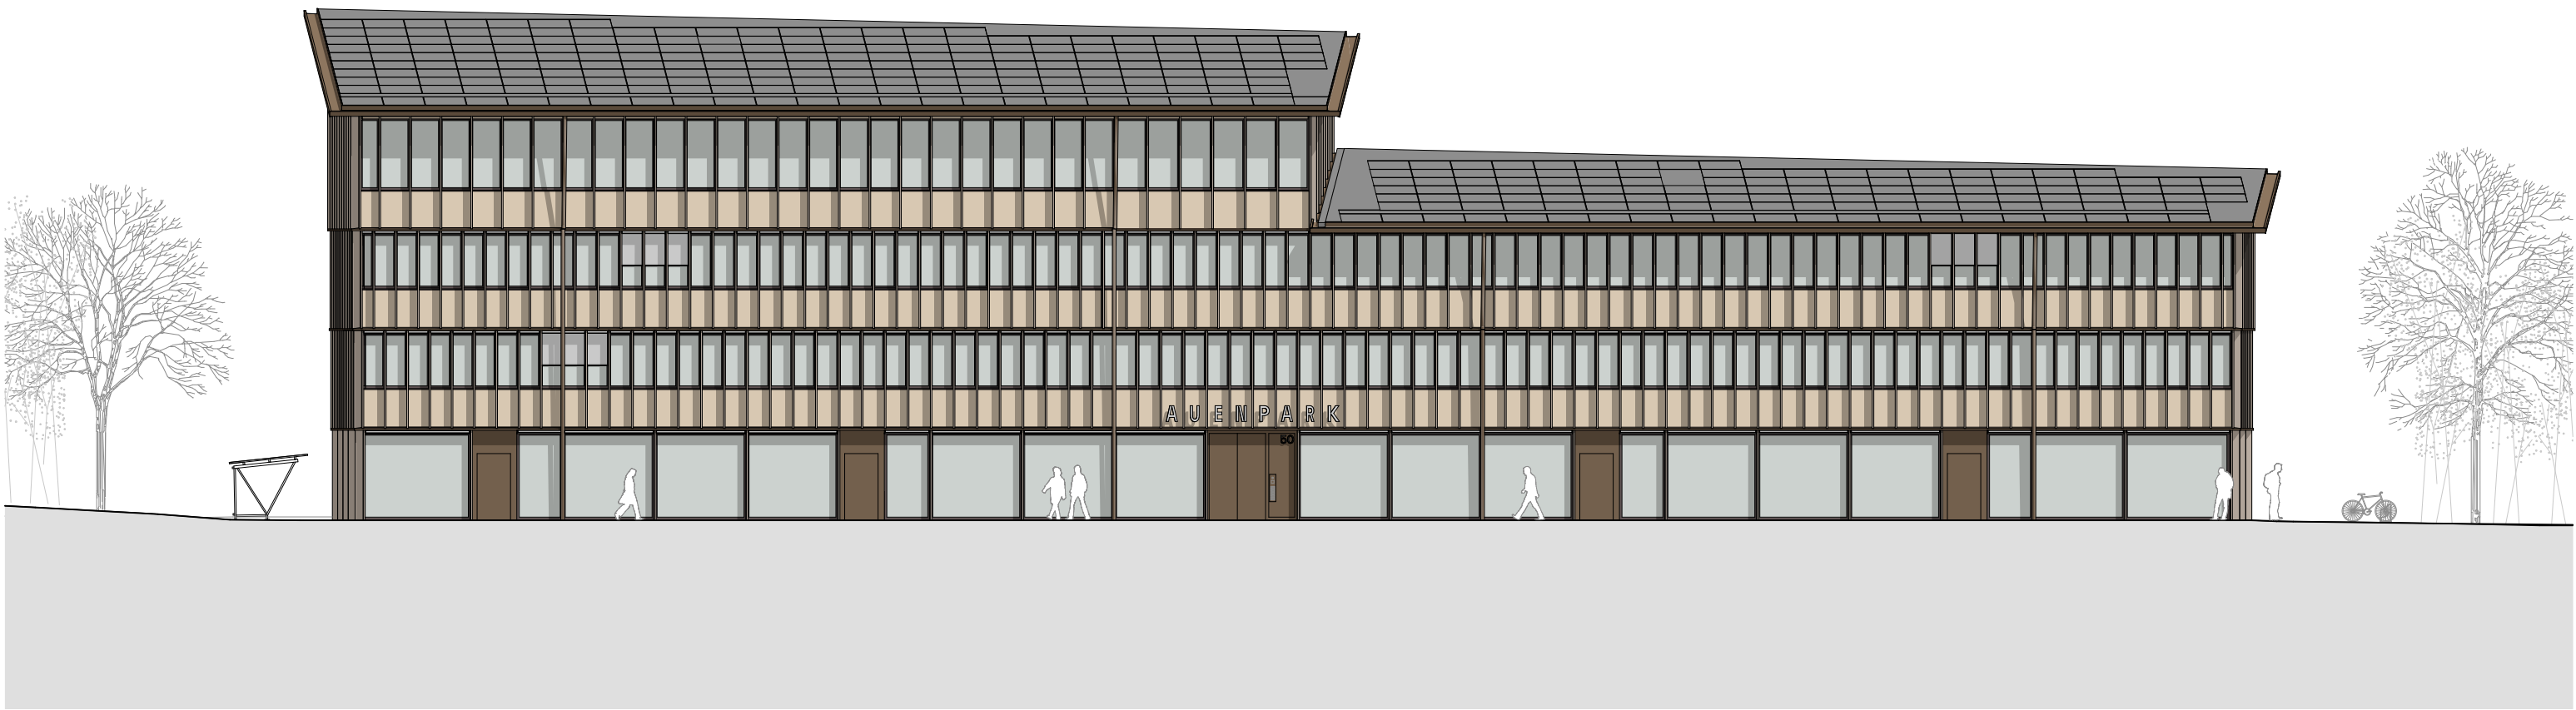

0 1 2.5 5m

Gewerbehaus Kollbrunn

Nordfassade

Diagonal
Architekten

Diagonal Architekten AG
Katharina Sulzer Platz 10
8400 Winterthur
052 244 44 44
www.diagonal.ch

Projekt-Nr.
Plannummer
Massstab
Gezeichnet
Revidiert

P1015
8301
1:200
11.06.2025/ HH
/

±0.00 = 493.30



0 1 2.5 5m

Gewerbehaus Kollbrunn

Südfassade

Diagonal
Architekten

Diagonal Architekten AG
Katharina Sulzer Platz 10
8400 Winterthur
052 244 44 44
www.diagonal.ch

Projekt-Nr.
Plannummer
Massstab
Gezeichnet
Revidiert

P1015
8302
1:200
11.06.2025/ HH
/

±0.00 = 493.30



0 1 2.5 5m

Gewerbehaus Kollbrunn

Westfassade


Diagonal
Architekten

Diagonal Architekten AG
Katharina Sulzer Platz 10
8400 Winterthur
052 244 44 44
www.diagonal.ch

Projekt-Nr.
Plannummer
Massstab
Gezeichnet
Revidiert

P1015
8303
1:200
11.06.2025/ HH
/

±0.00 = 493.30

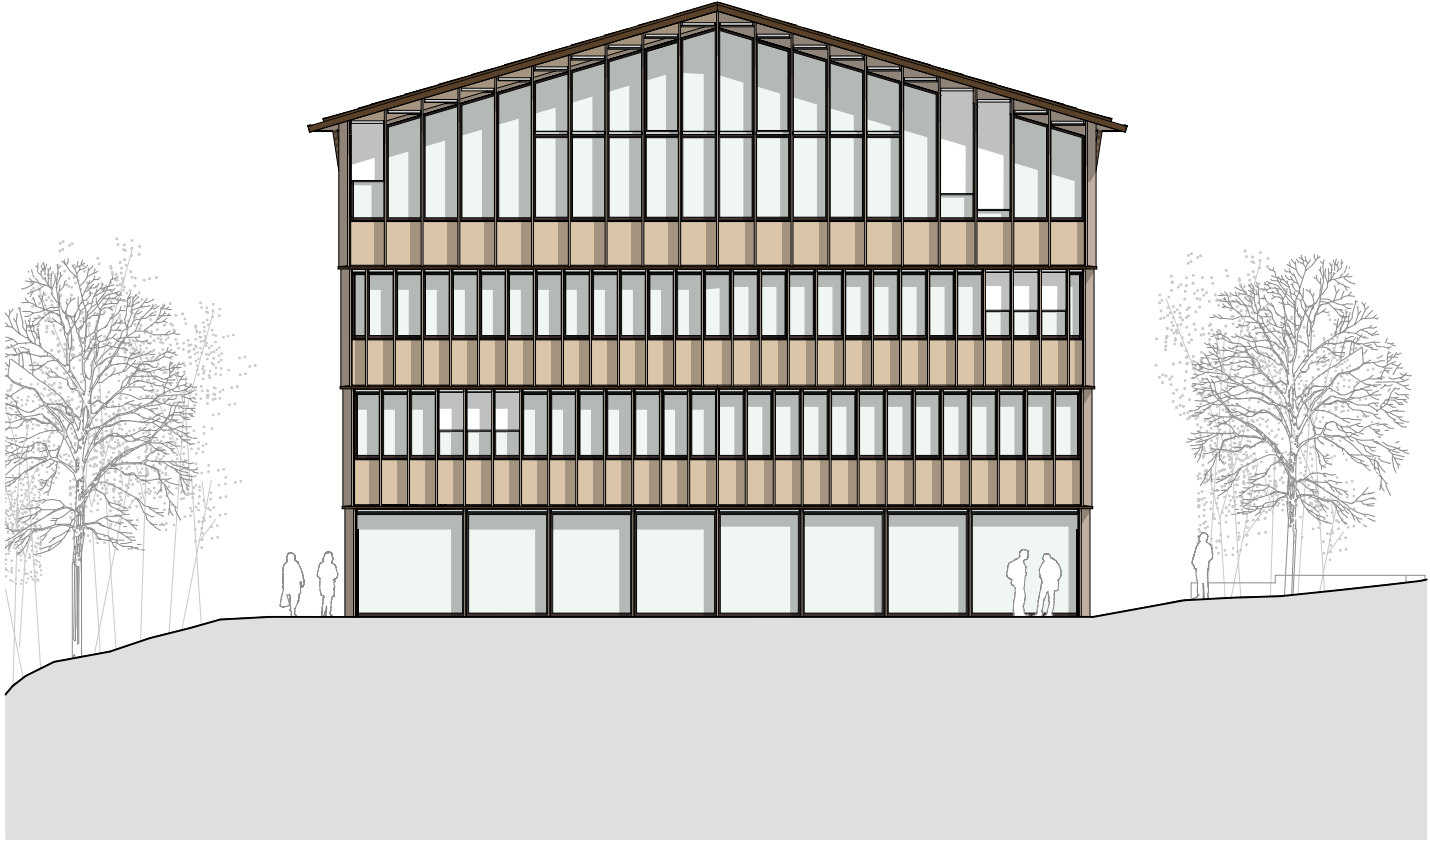

0 1 2.5 5m

Gewerbehaus Kollbrunn

Ostfassade

Diagonal
Architekten

Diagonal Architekten AG
Katharina Sulzer Platz 10
8400 Winterthur
052 244 44 44
www.diagonal.ch

Projekt-Nr.
Plannummer
Massstab
Gezeichnet
Revidiert

P1015
8304
1:200
11.06.2025/ HH
/

±0.00 = 493.30